


ABRI NRBC-E


Surface totale 21.60m²

Hauteur sous-plafond 2.62m


Volume totale 40m³

Modèle 203-1

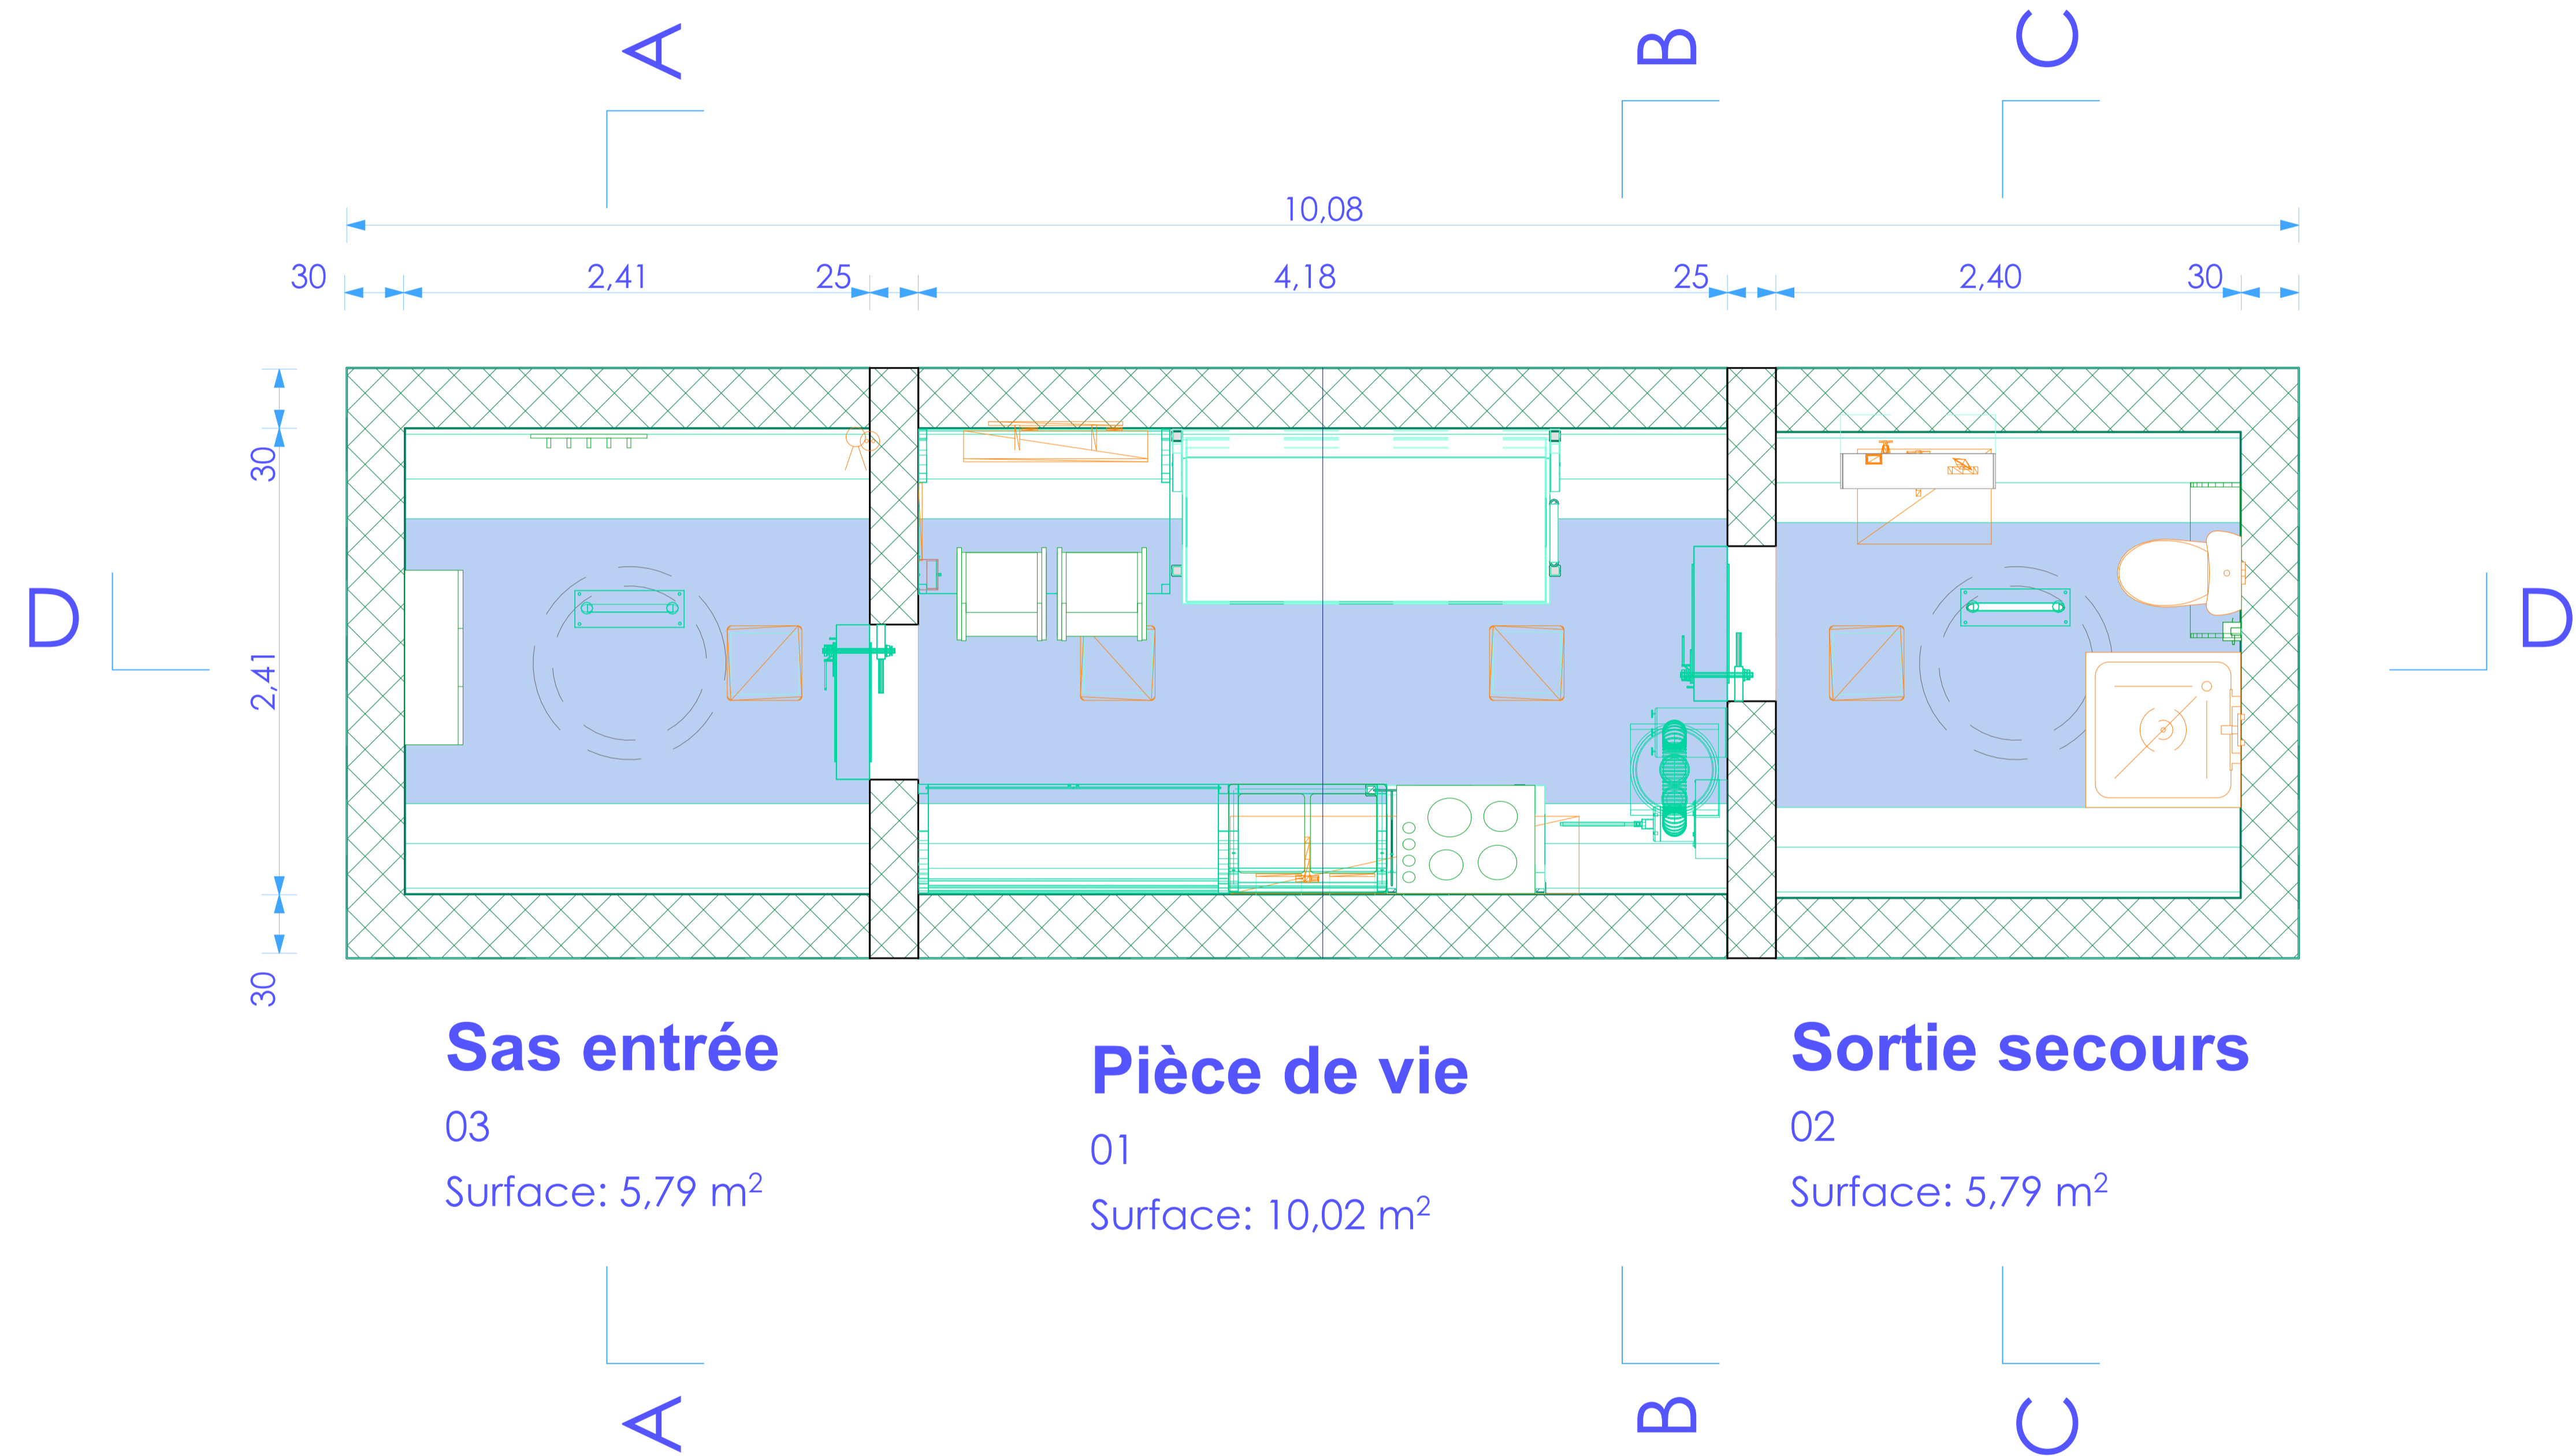


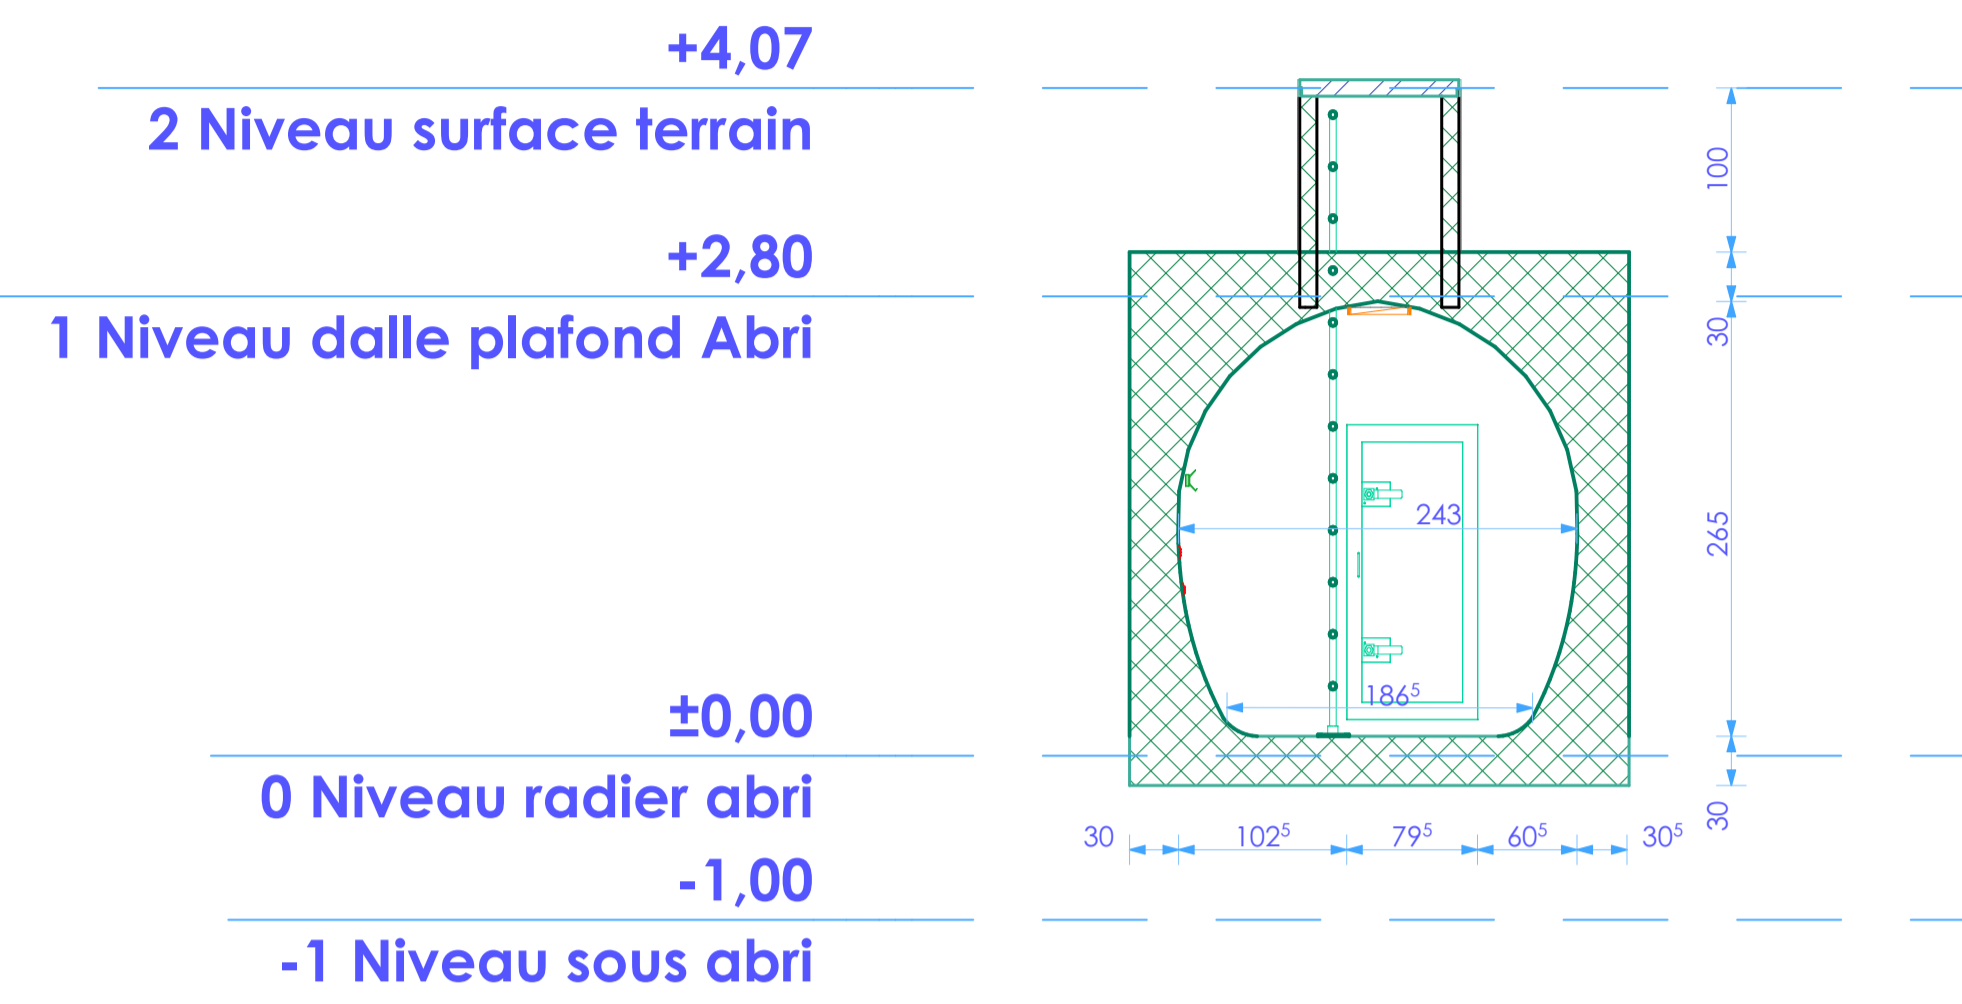


A Coupe AA 1:46,09

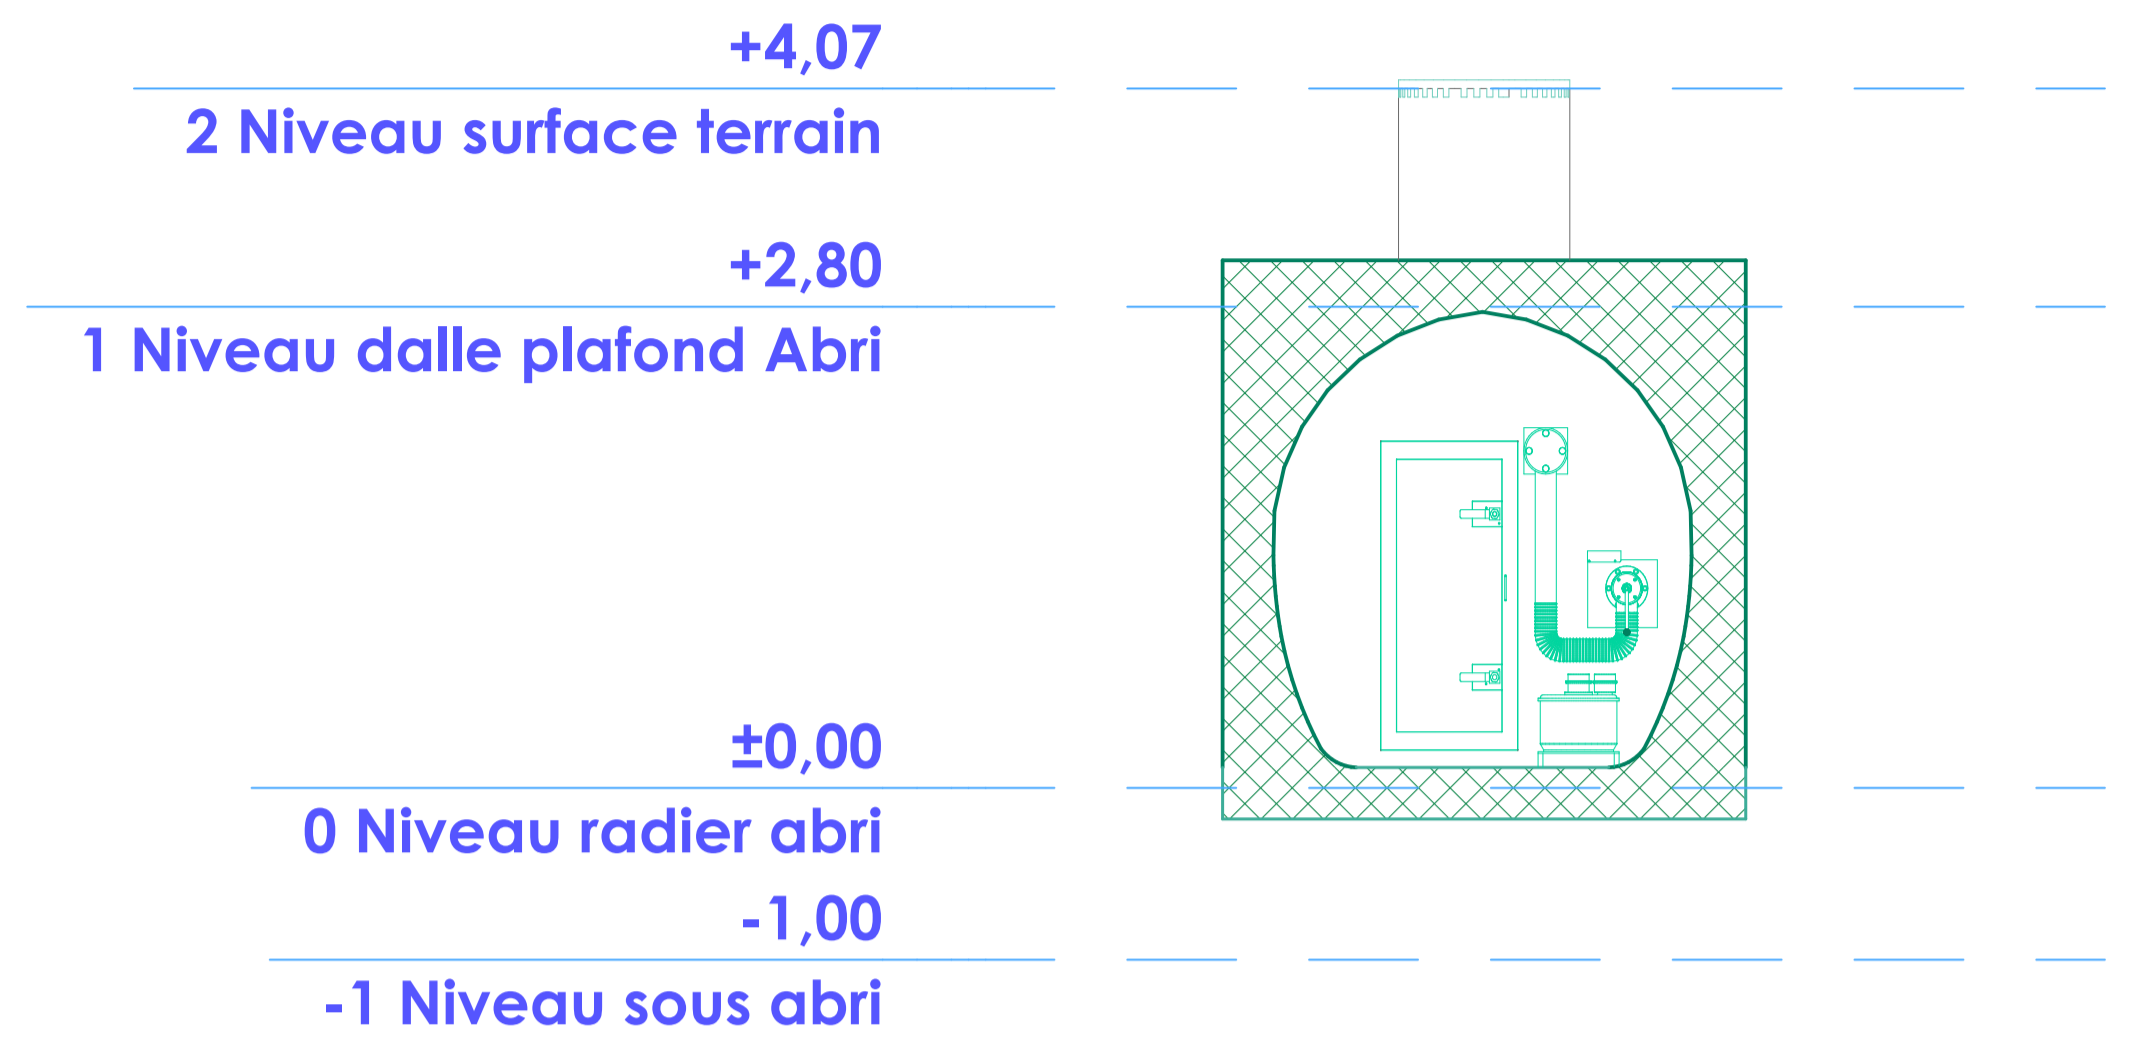

B Coupe BB 1:44,00

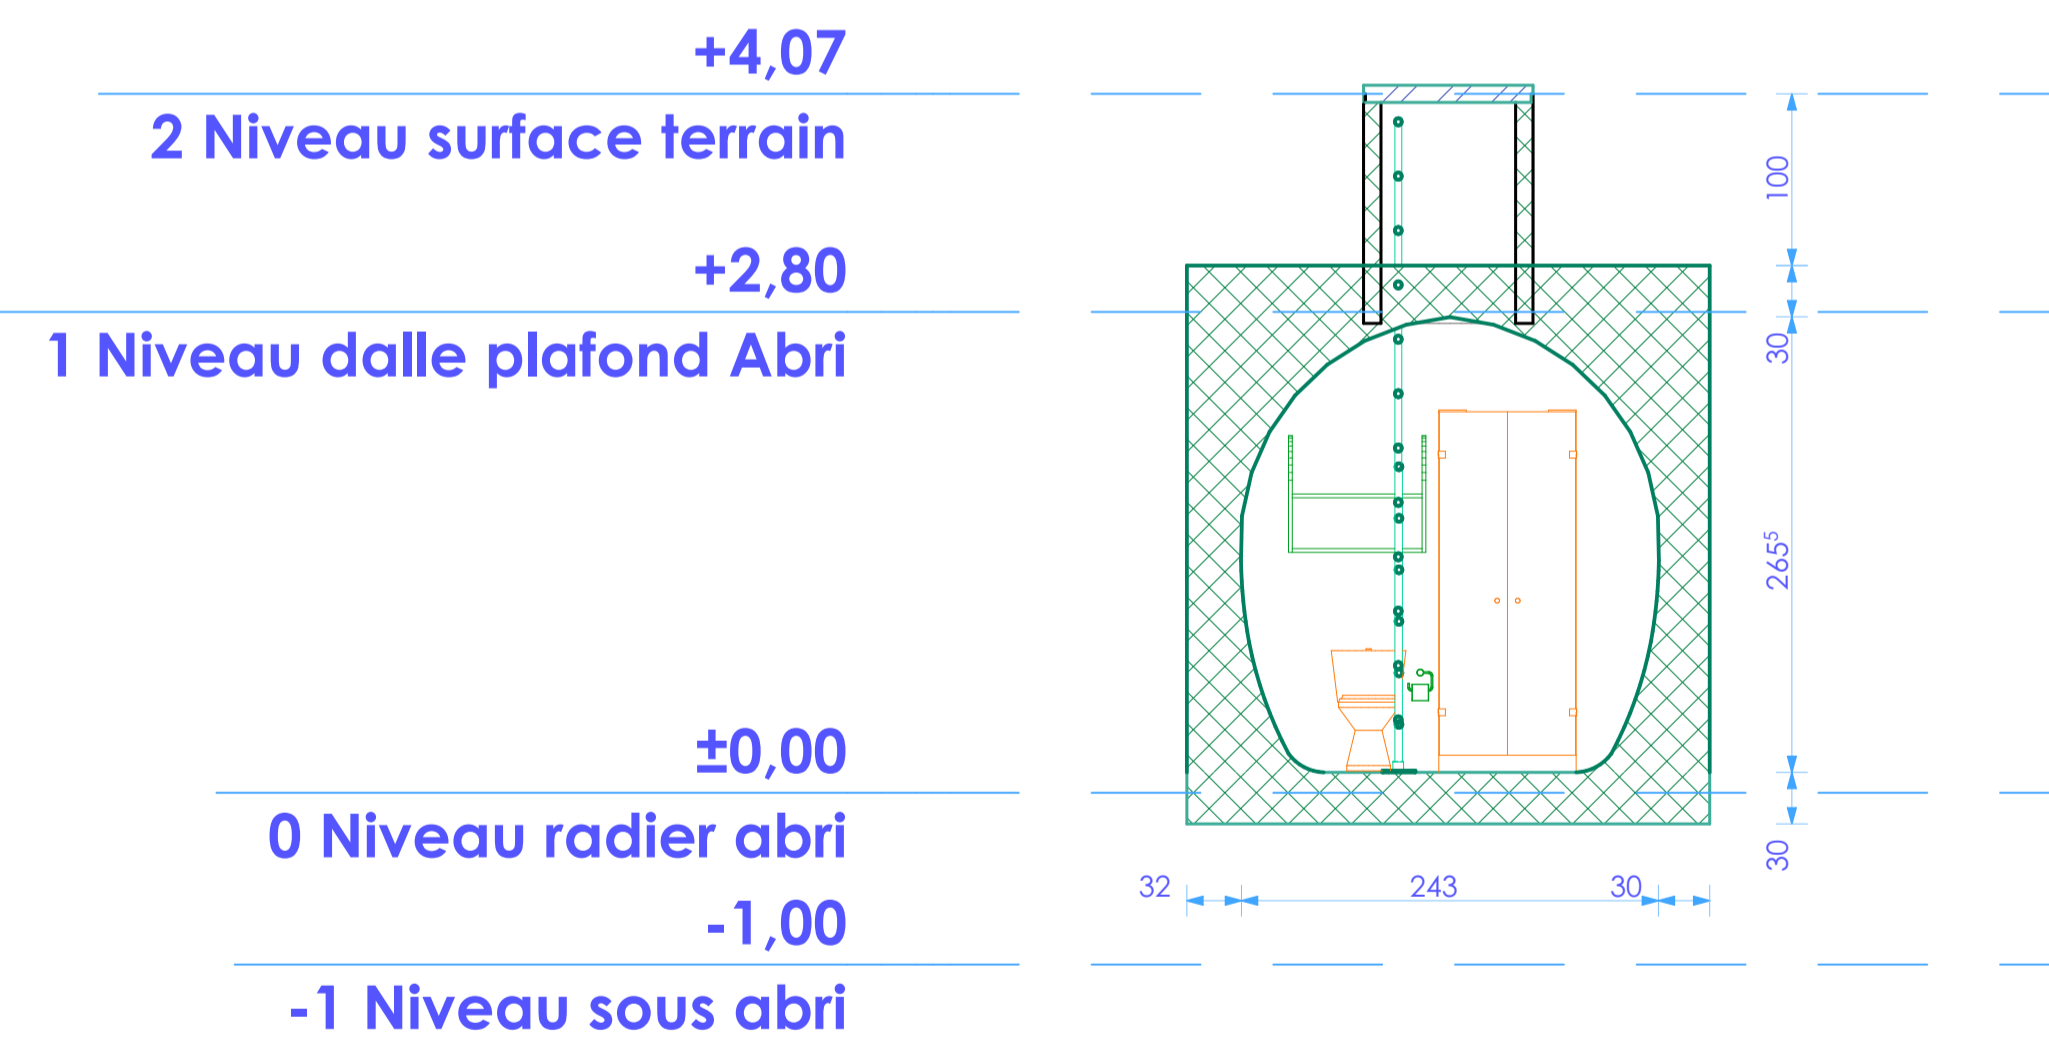

C Coupe CC 1:44,03

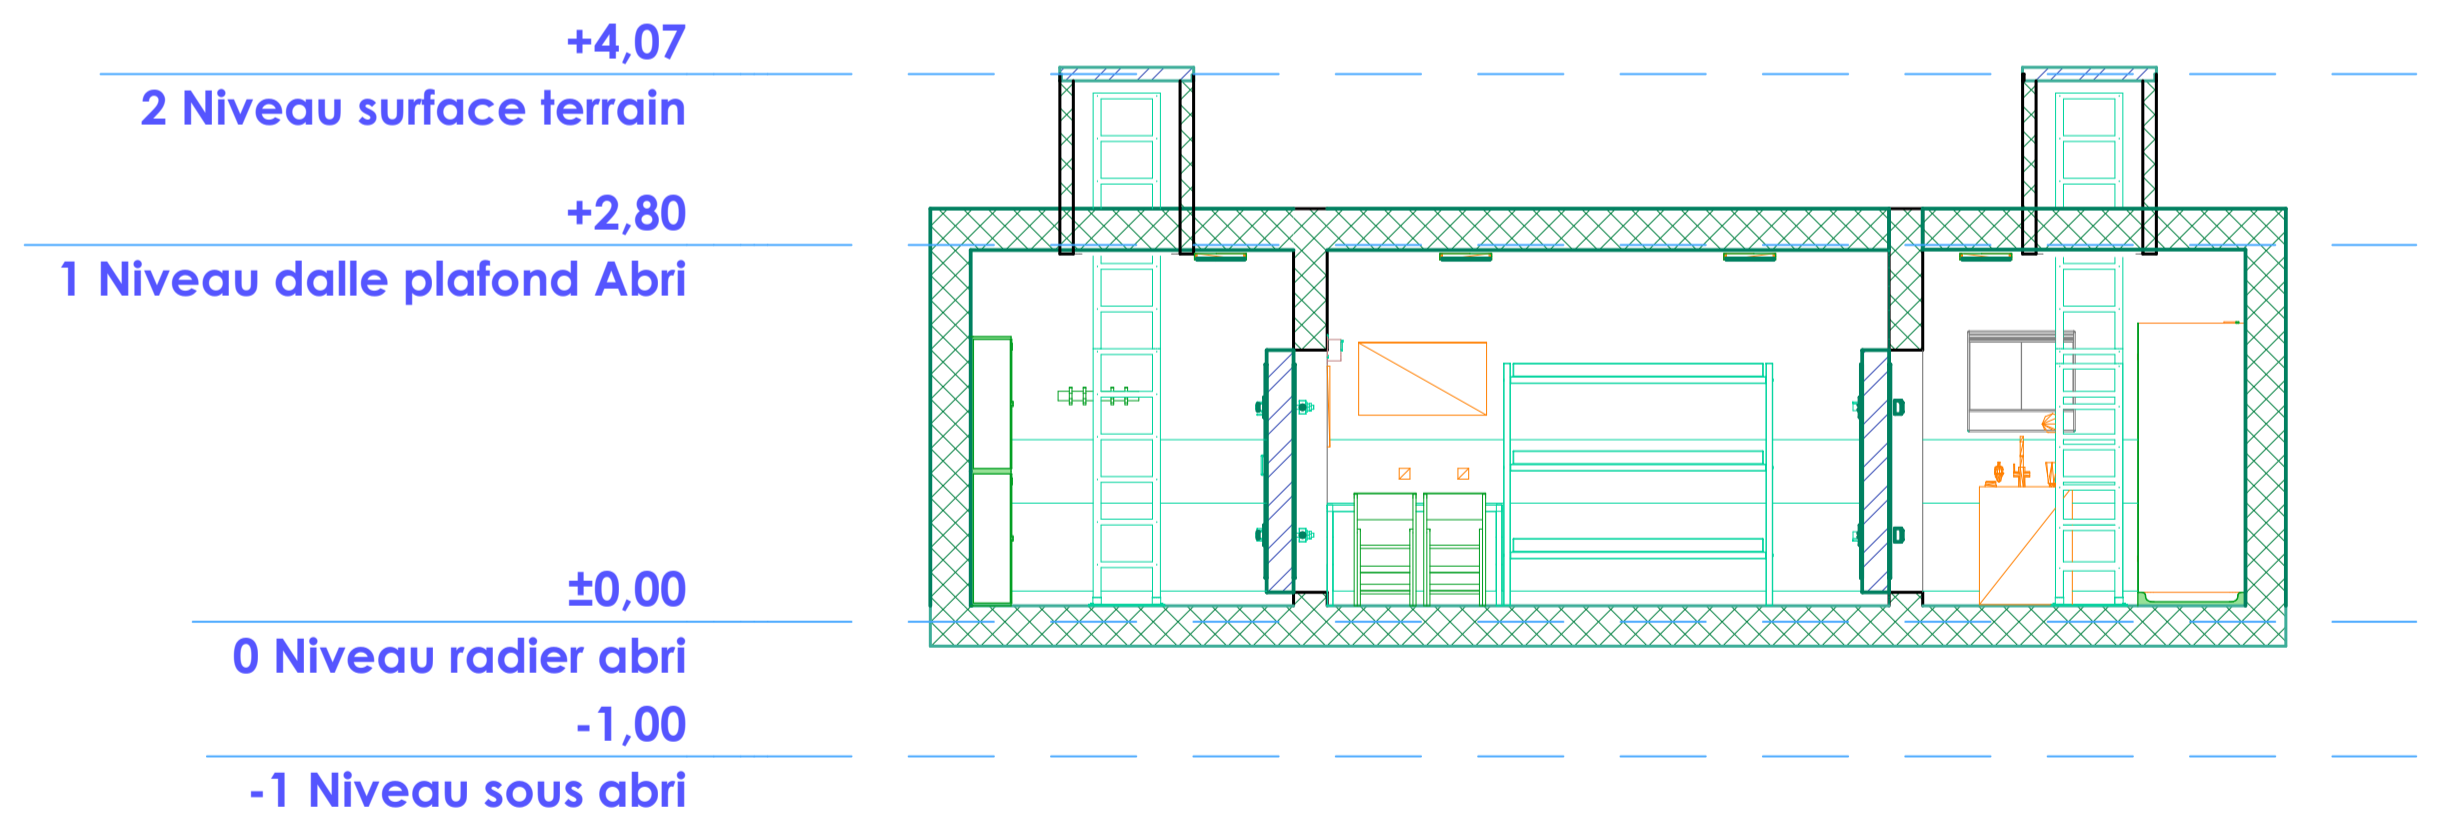

D Coupe DD 1:56,19

