


ABRI NRBC-E

Surface totale 25.90m²

Hauteur sous-plafond 2.62m

Volume totale 50m³

Modèle 205-1

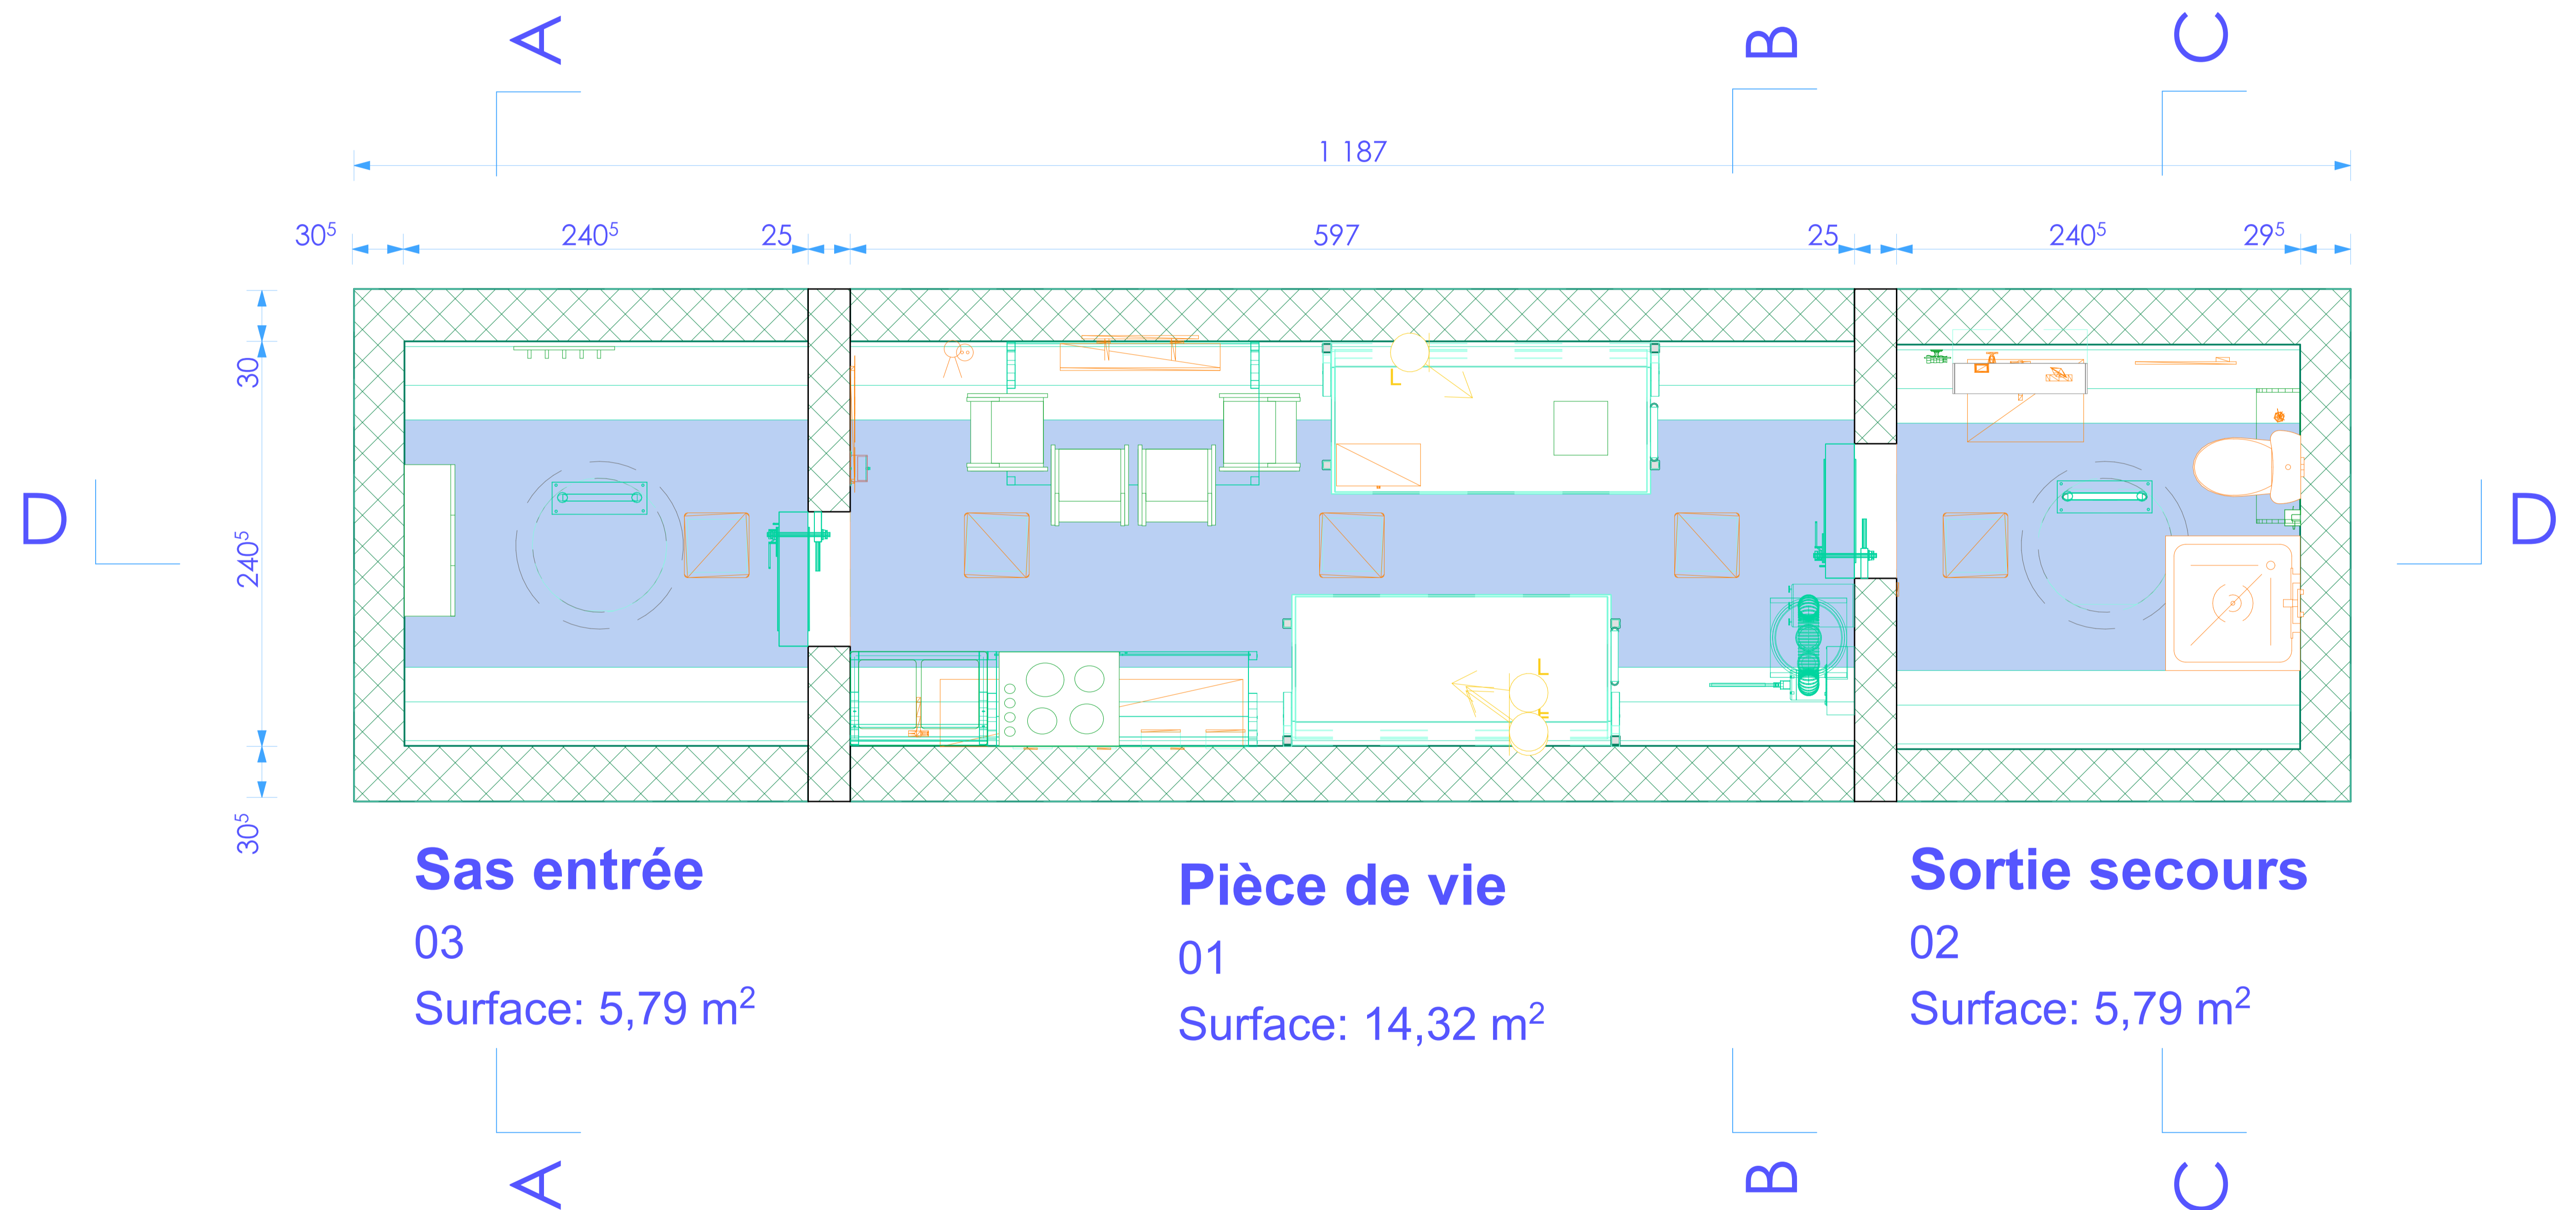


+4,07
2 Niveau surface terrain

+2,80
1 Niveau dalle plafond Abri

±0,00
0 Niveau radier abri

-1,00
-1 Niveau sous abri

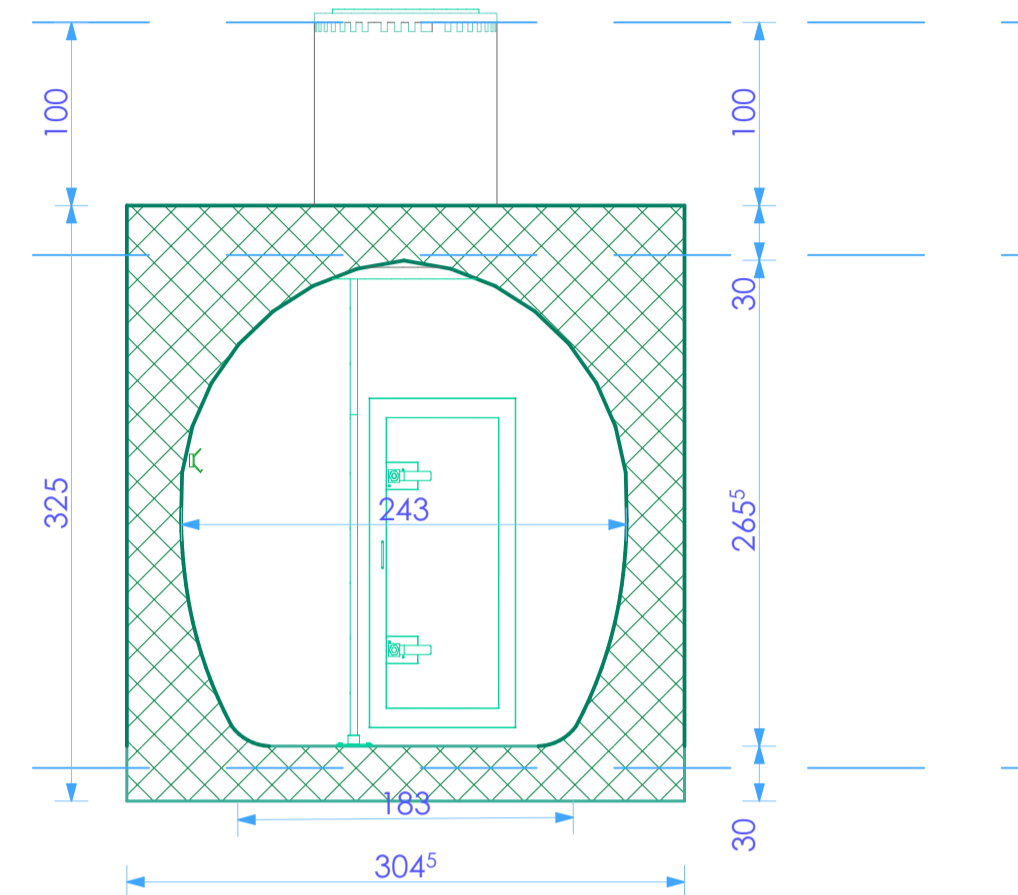


A Coupe AA 1:41,28

+4,07
2 Niveau surface terrain

+2,80
1 Niveau dalle plafond Abri

±0,00
0 Niveau radier abri

-1,00

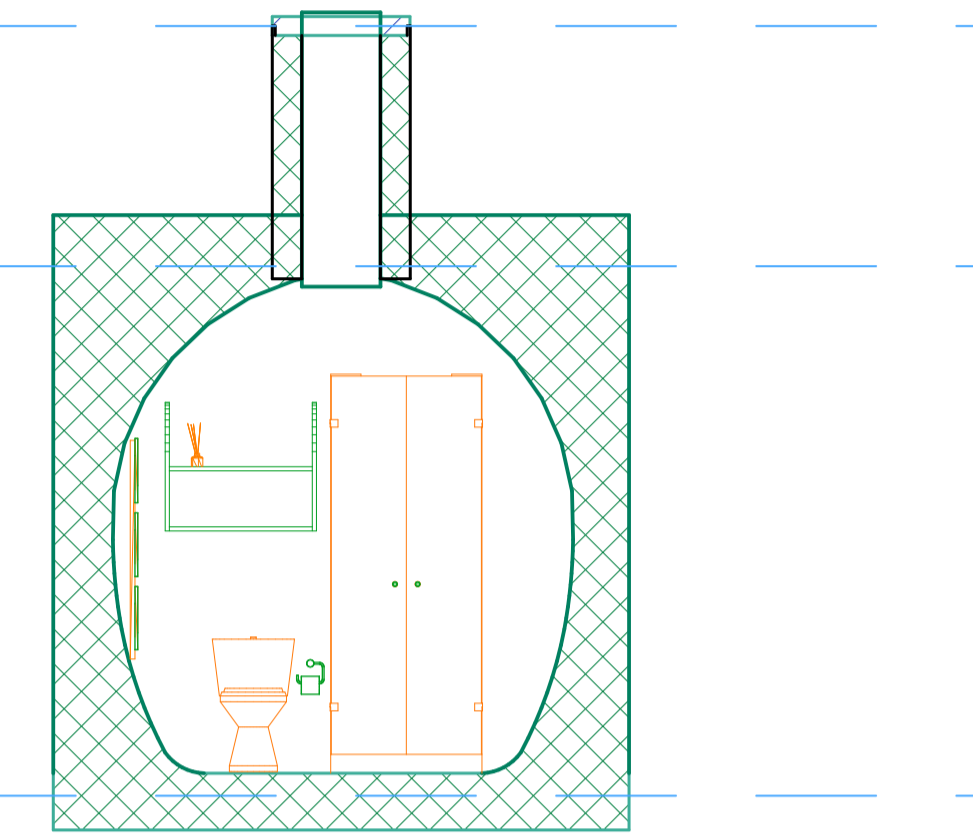


C Coupe CC 1:39,98

+4,07
2 Niveau surface terrain

+2,80
1 Niveau dalle plafond Abri

±0,00
0 Niveau radier abri

-1,00
-1 Niveau sous abri

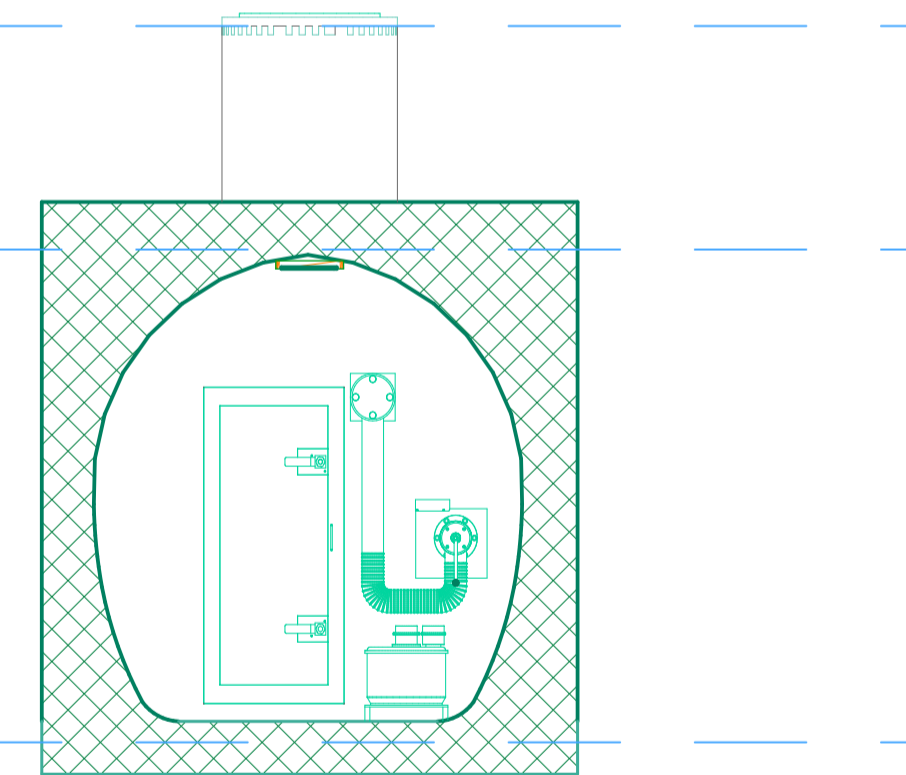


B Coupe BB 1:42,97

+4,07
2 Niveau surface terrain

+2,80
1 Niveau dalle plafond Abri

±0,00
0 Niveau radier abri

-1,00
-1 Niveau sous abri

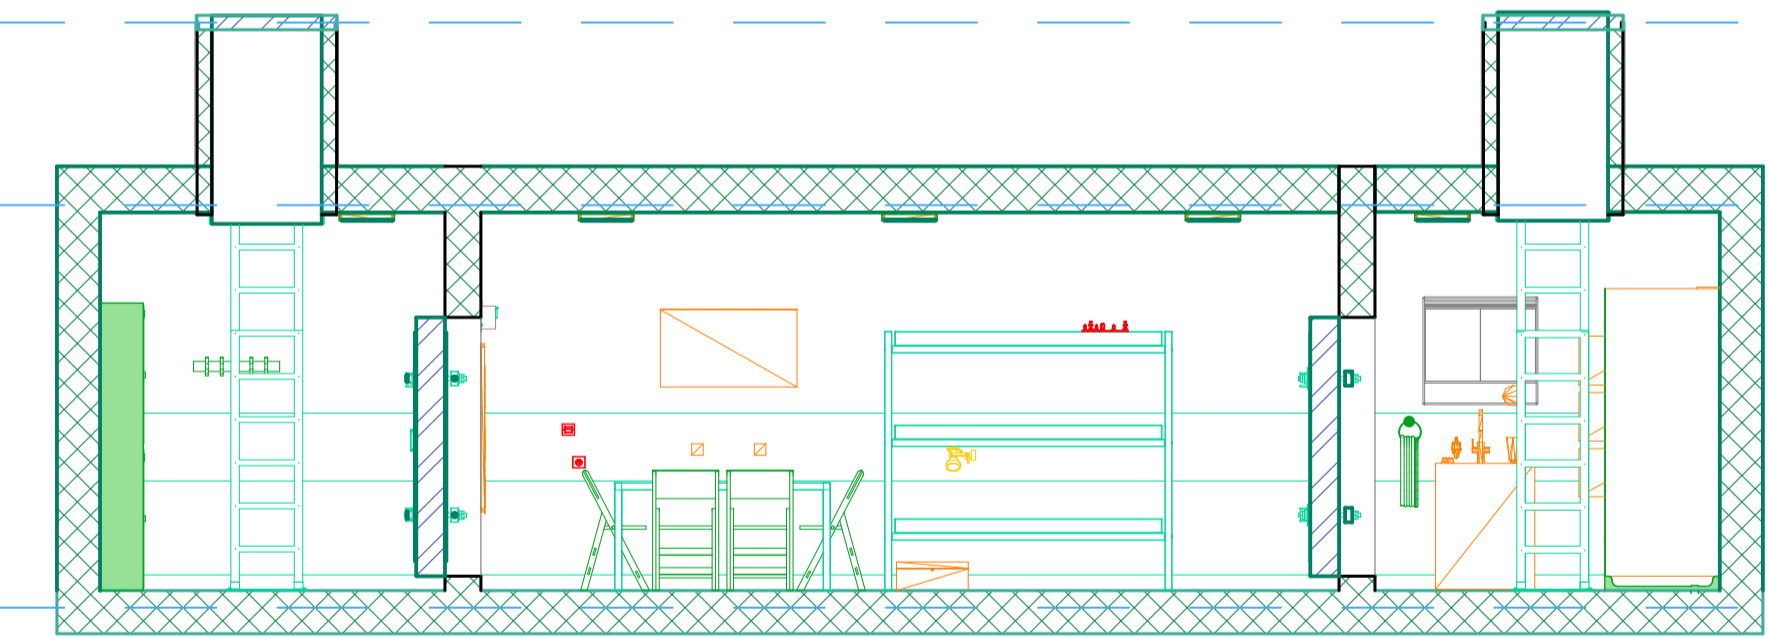

D Coupe DD 1:52,60

