


ABRI NRBC-E

Surface totale 31.15m²

Hauteur sous-plafond 2.62m

Volume totale 65m³

Modèle 206-1

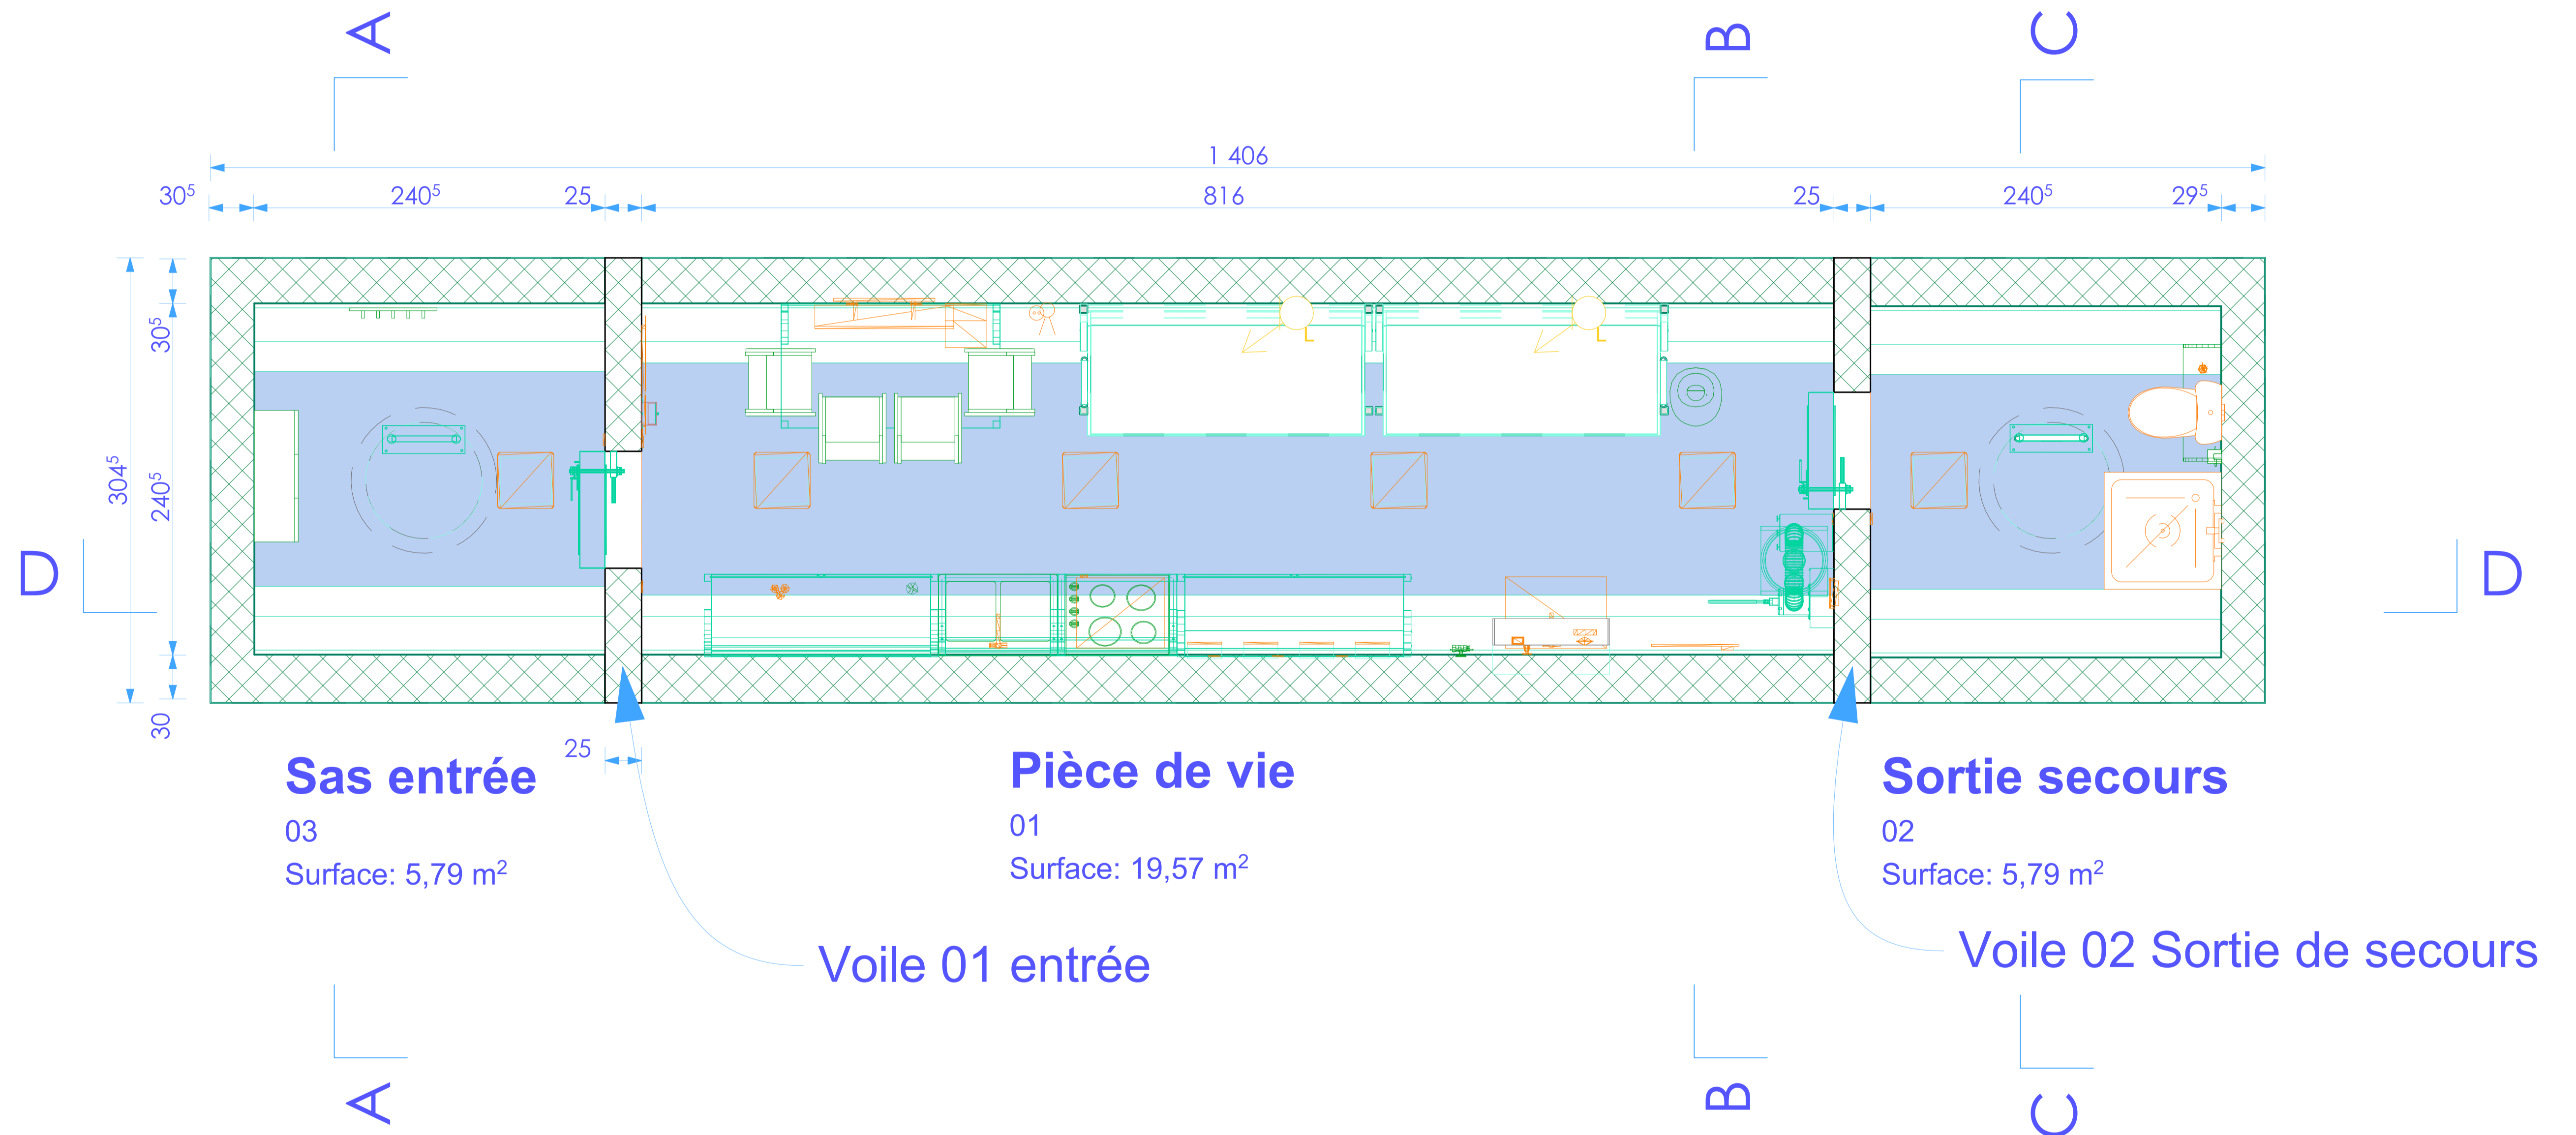


+4,07
2 Niveau surface terrain

+2,80
1 Niveau dalle plafond Abri

±0,00
0 Niveau radier abri

-1,00
-1 Niveau sous abri

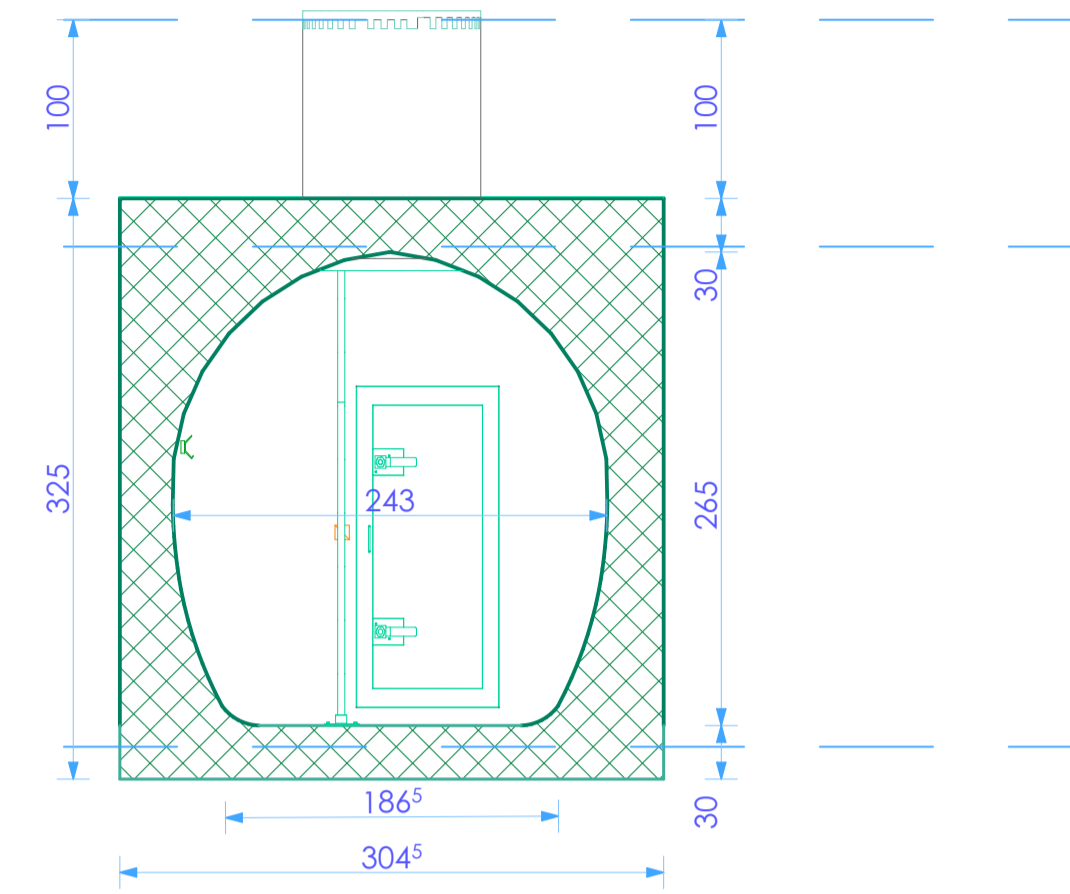


A Coupe AA 1:42,33

+4,07
2 Niveau surface terrain

+2,80
1 Niveau dalle plafond Abri

±0,00
0 Niveau radier abri

-1,00
-1 Niveau sous abri

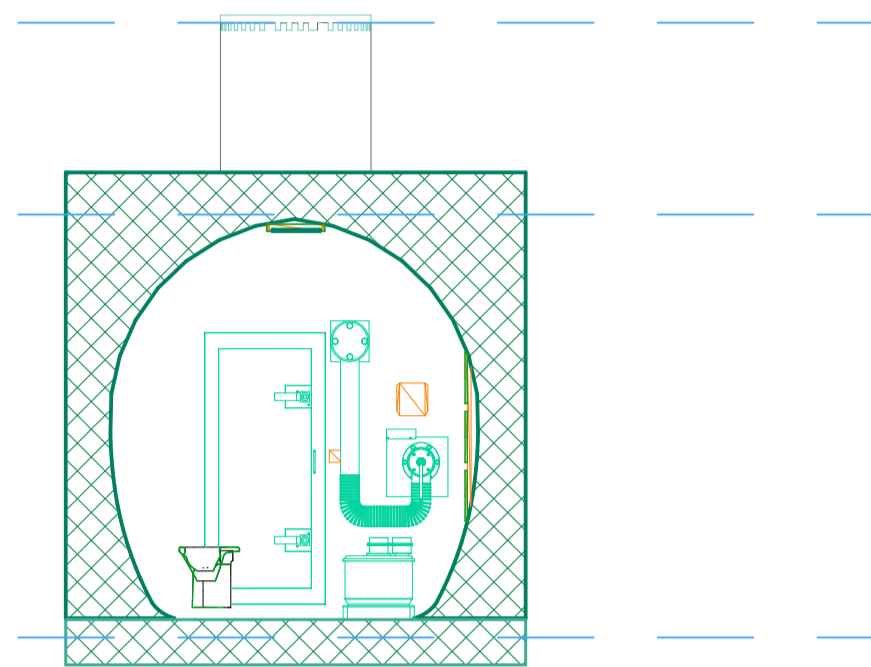


B Coupe BB 1:50,06

+4,07
2 Niveau surface terrain

+2,80
1 Niveau dalle plafond Abri

±0,00
0 Niveau radier abri

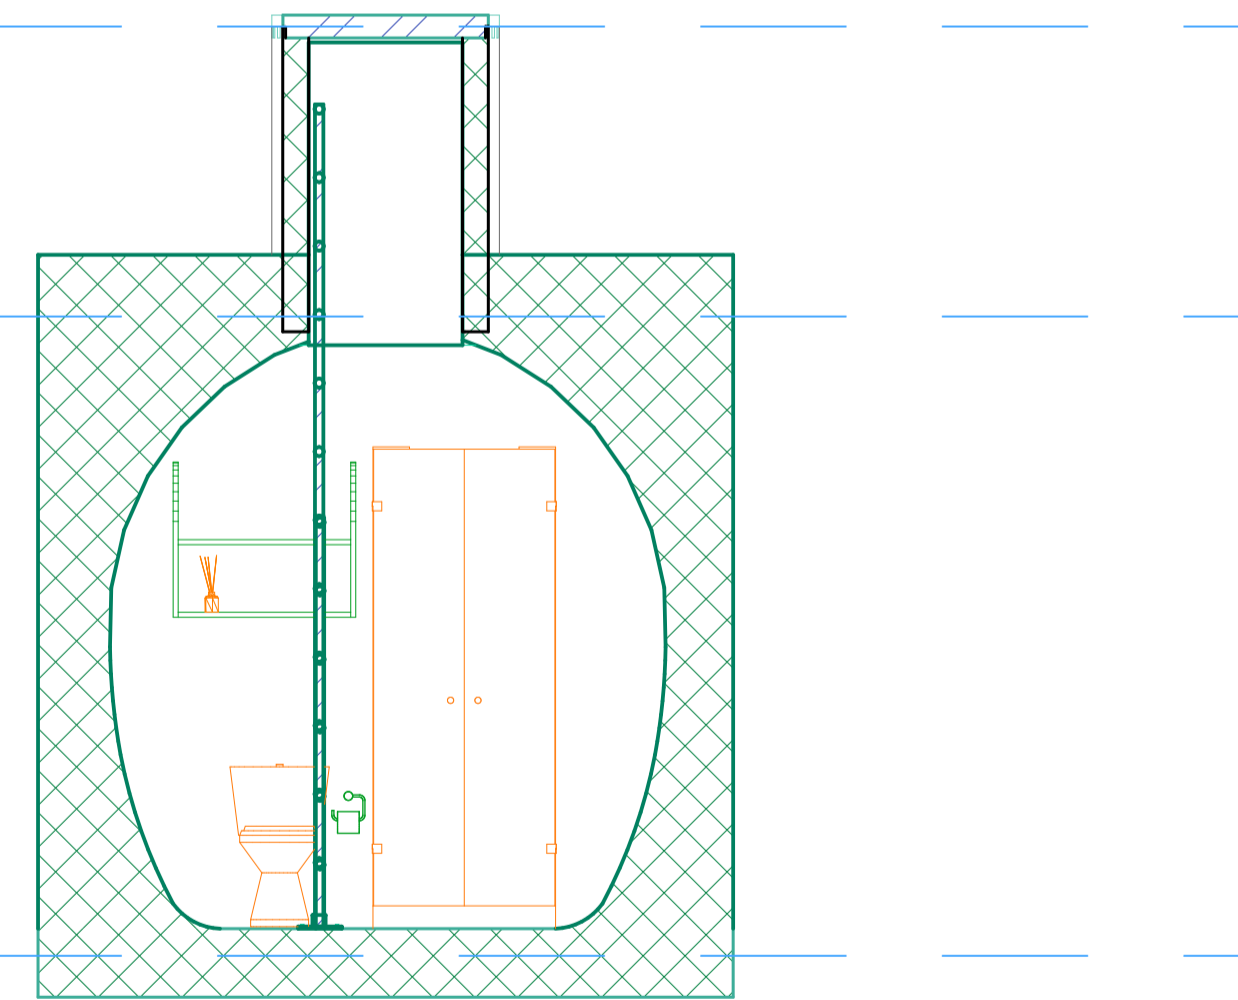


C Coupe CC 1:33,12

+4,07
2 Niveau surface terrain

+2,80
1 Niveau dalle plafond Abri

±0,00
0 Niveau radier abri

-1,00
-1 Niveau sous abri

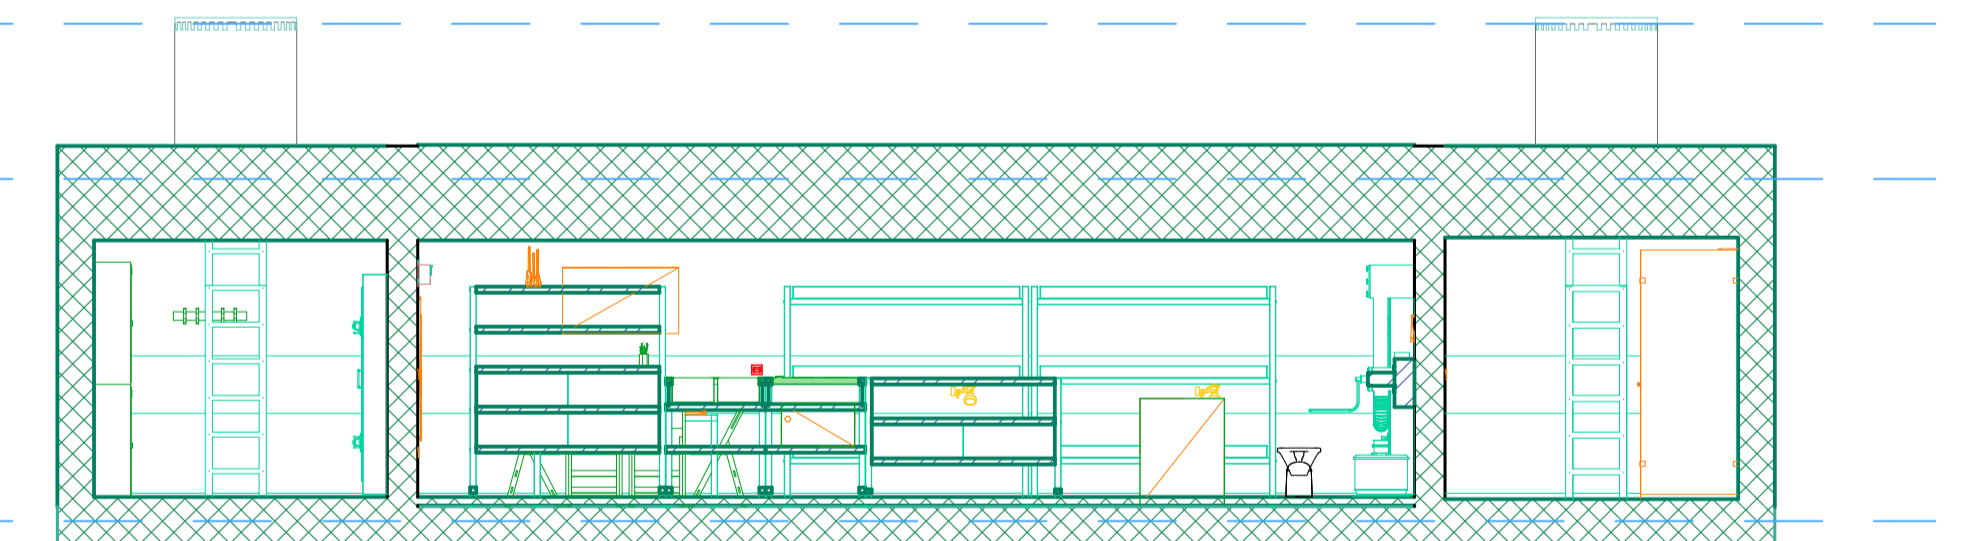

D Coupe DD 1:61,88

